


NORMALPROFILER

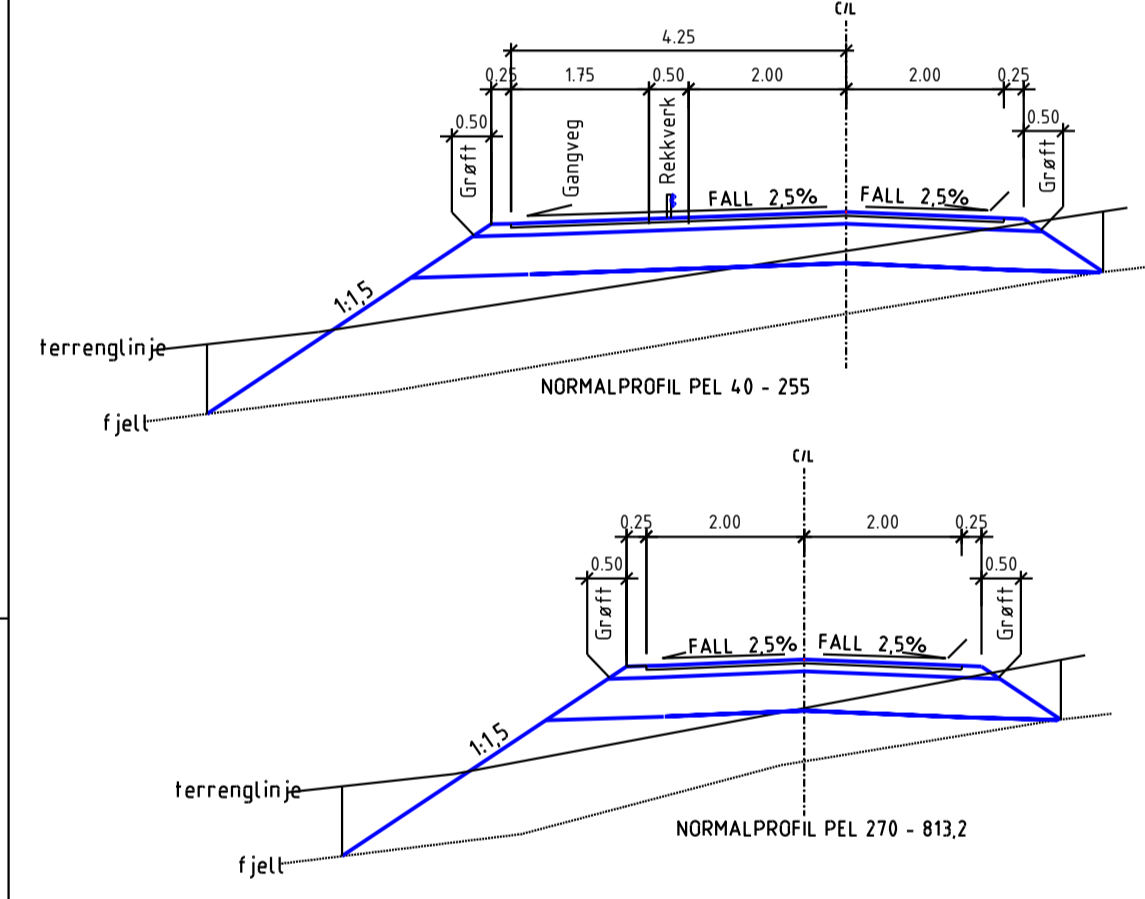

Kartopplysninger
 Kilde for basiskart: Ambita AS
 Dato for basiskart: 22.06.2022
 Koordinatsystem: ETRS89.UTM - 32N
 Høydegrunnlag: NN2000

Ekvidistans: 1m
 Kartmålestokk: 1:1000
 0 28 55.556m

Reguleringsendring av:

Oygarden kommune			
Endring nr. 2 av Fv229 Nautnes-Hellesey, Endring nr 6 av Reguleringsplan Hellesey Nord og endring nr 2 av Sprengneset hyttefelt			
Nasjonal arealplanID: 125920190010			
Saksbehandling i følge plan- og bygningsloven			
Nabovarsel / høring	Administrativt vedtak	Plankart datert	Bestemmelser datert
xxxxxx	xxxxxx	07.07.2022	07.07.2022
ILLUSTRASJONSPLAN		Utarbeidet av	Saksnr
		Dig Plan A/S	xxxxx
		Rev. dato	xxxxx
Det bekrefte av plankartet er i samsvar med fullmaktsvedtak			